


# asta ZÁKLADNÍ ROZMĚRY SYSTÉMU

**SCHODY -**  
MODULAR.SK SK  
JEDNODUCHO I SVOJOPOMOCNE NE

**TLC**

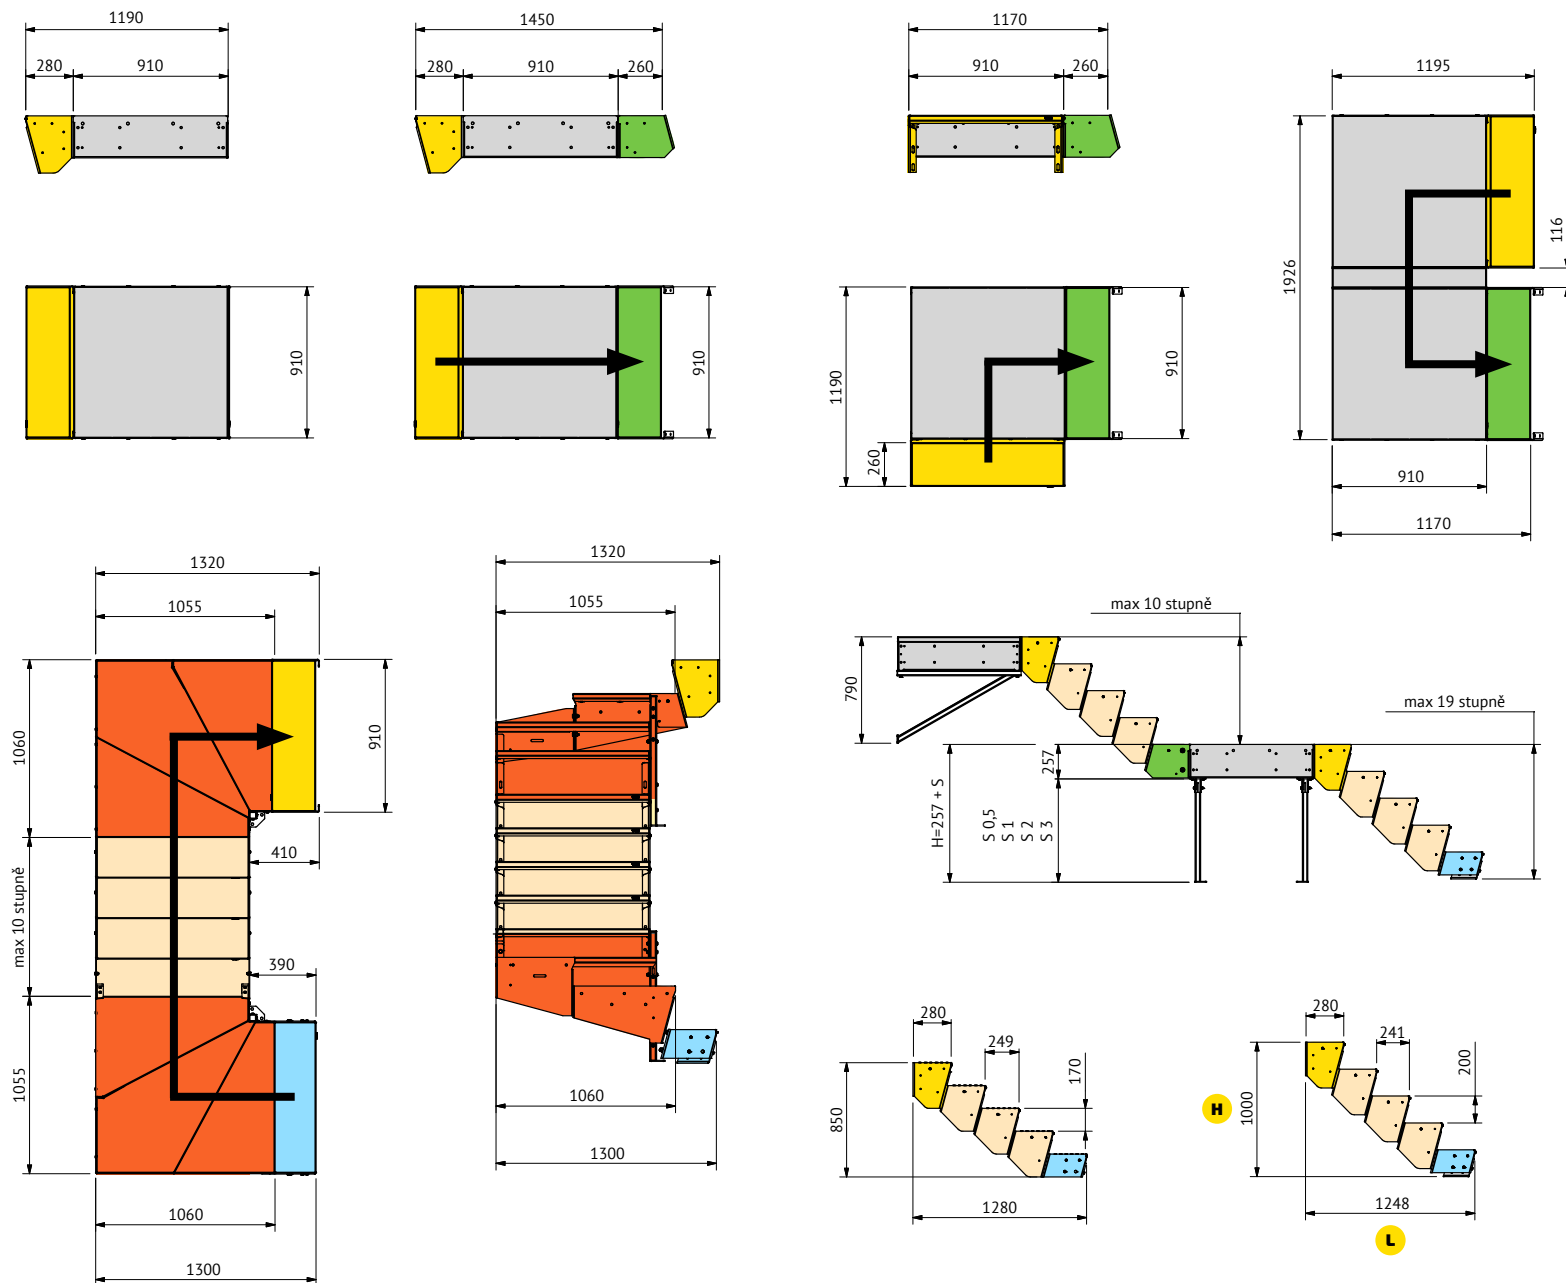

- První schod
- Prostřední schod
- Koncový schod
- Adaptér
- Podesty
- Modul 90

## Výběr počtu modulů



| <b>H</b> [ mm ] | <b>L</b> [ mm ] | POČET STUPŇŮ |
|-----------------|-----------------|--------------|
| 340-400         | 530-522         | 2            |
| 510-600         | 779-762         | 3            |
| 680-800         | 1027-1003       | 4            |
| 850-1000        | 1276-1244       | 5            |
| 1020-1200       | 1525-1485       | 6            |
| 1190-1400       | 1774-1725       | 7            |
| 1360-1600       | 2022-1966       | 8            |
| 1530-1800       | 2271-2207       | 9            |
| 1700-2000       | 2520-2447       | 10           |
| 1870-2200       | 2769-2688       | 11           |
| 2040-2400       | 3017-2929       | 12           |
| 2210-2600       | 3266-3170       | 13           |
| 2380-2800       | 3515-3410       | 14           |
| 2550-3000       | 3770-3657       | 15           |
| 2720-3200       | 4020-3900       | 16           |
| 2890-3400       | 4270-4140       | 17           |
| 3060-3600       | 4520-4381       | 18           |
| 3230-3800       | 4770-4622       | 19           |

Rozměr **S** lze plynule nastavit v určeném rozsahu od 170 mm do 200 mm.


Všechny rozměry jsou uvedeny v mm

## BĚHY A PODESTY

Lanka fi 4mm / Trubky fi 12

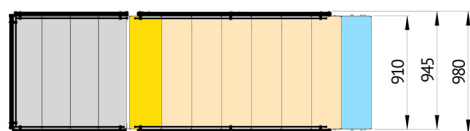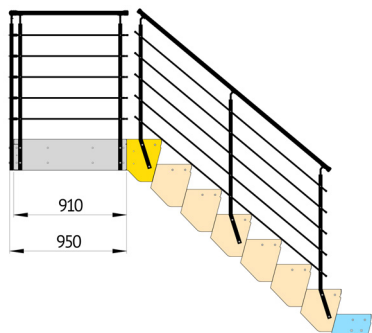


Modulární zábradlí

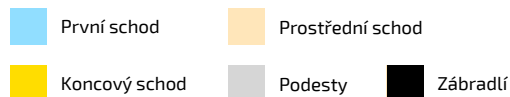


## SEKCE MEZANIN - MONTÁŽ NA ČELO

Sekce 1,2 m

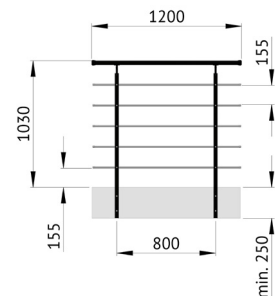


Sekce 2,4 m

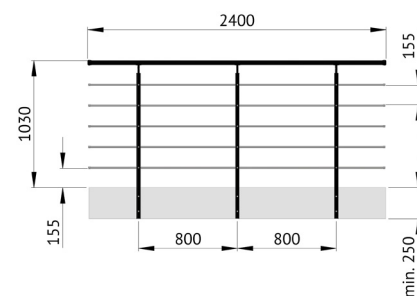


Modulární zábradlí s možností montáže na mezanin jen na čelo v sekcích s rozměry jako zábradlí pro systémové podesty.

## SEKCE MEZANN - MONTÁŽ NA PODLAHU

Sekce 1,2 m

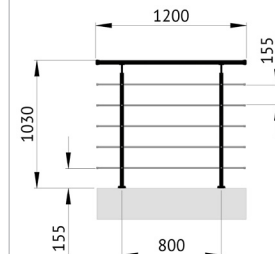


Sekce 2,4 m

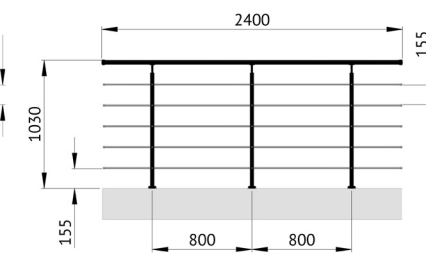


ZÁBRADLÍ PRO PODESTY


Vodorovná s linkou fi 4 mm

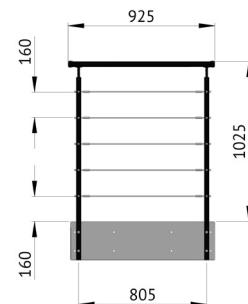


Vodorovná s potrubím fi 12 mm

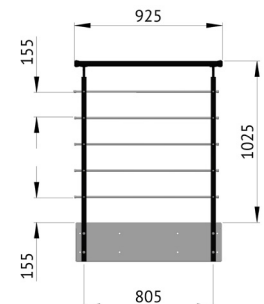

Modulární bez výplně

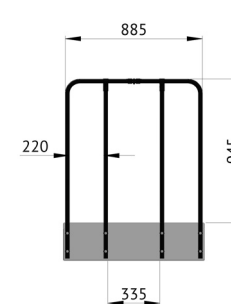

Modulární bez výplně

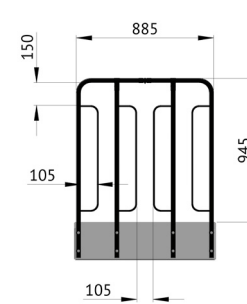

ZÁBRADLÍ PRO BĚHY

